

PLANTA BAJA
63.95 m²

NOTAS:

PROYECTO:

CASA HABITACIÓN

PROPIETARIO:
Sra. Eva García Tule
DIRECCIÓN:
Bar. Amazonas N°74, Col. San Rafael
CONTENIDO:
Planta Arquitectónica
PROYECTO:
Arq. Ricardo Ayala Muñoz.
DISEÑO:
Arq. A. Germán Ortiz

ARQ. RICARDO AYALA MUÑOZ
SAN MARTÍN N° 44, LA PIEDAD MICH.

ESCALA:
1:125
LAMINA: **A-01**
FECHA:
Agosto/14


D.R.O. ARQ. JOSE RICARDO AYALA MUÑOZ
N° DE CEDULA PROFESIONAL: 2571842

SIMBOLOGIA:

TUBERIA DE P.V.C. SANITARIO TIPO NORMA

BANANTE DE AGUAS PLUVIALES

B.A.P.

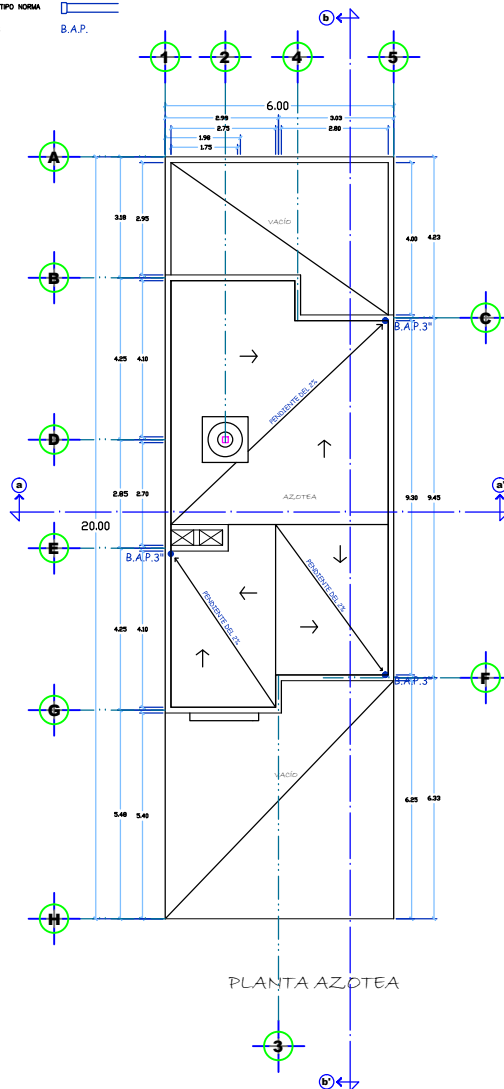

PLANTA AZOTEA

NOTAS:

PROYECTO:

CASA HABITACIÓN

PROPIETARIO:
Sra. Eva García Tule
DIRECCIÓN:
Bar. Amazonas S/N°, Col. San Rafael
CONTENIDO:
Planta Arquitectónica
PROYECTO:
Arq. Ricardo Ayala Muñoz.
DISEÑO:
Arq. A. Germán Ortiz

ARQ. RICARDO AYALA MUÑOZ
SAN MARTÍN N° 44, LA PIEDAD MICH.

ESCALA:
1:125
LAMINA: **A-02**
FECHA:
Agosto/14

D.R.O. ARQ. JOSE RICARDO AYALA MUÑOZ
N° DE CEDULA PROFESIONAL: 2571842