




NOTAS:

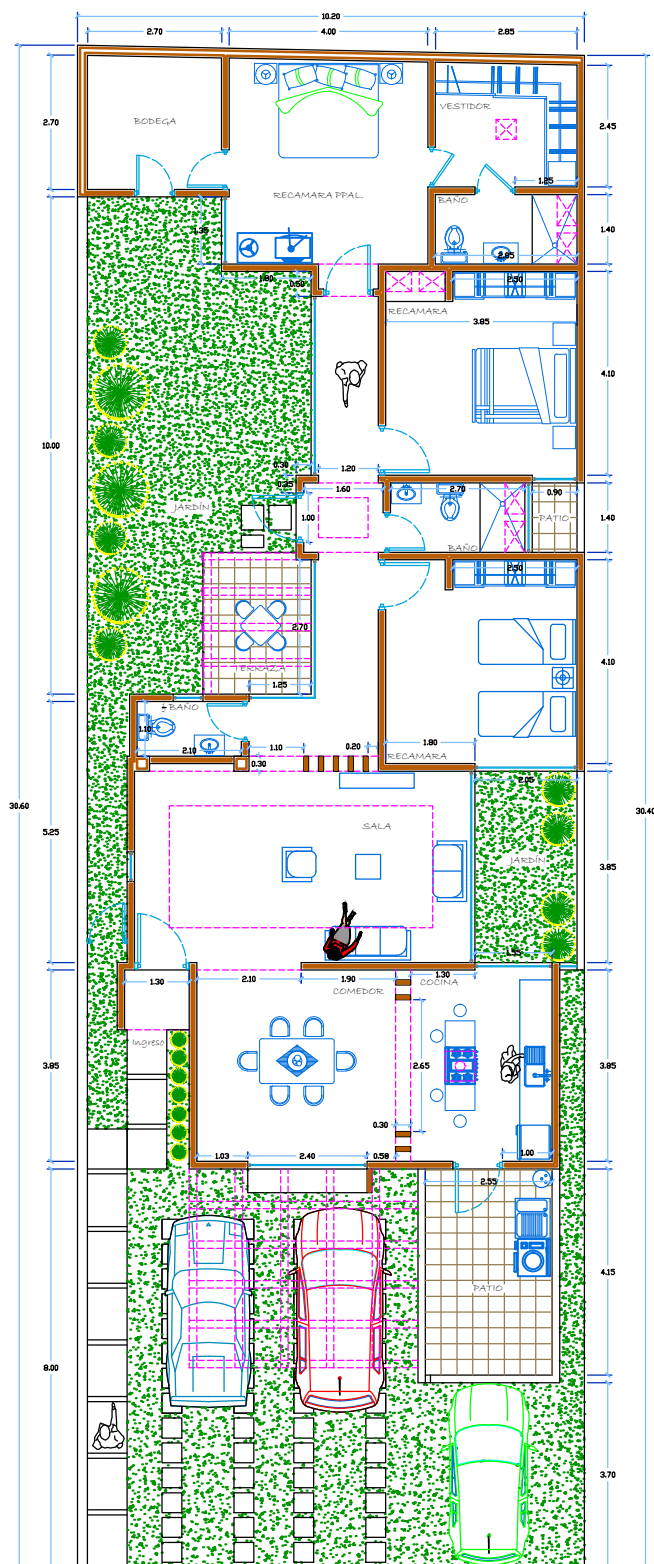

PLANTA BAJA
160.95 m2

PROYECTO:

CASA HABITACIÓN

PROPIETARIO:

Sra. Eva García Tule

UBICACIÓN:

Olivos s/n, Fracc. Olivos

CONTENIDO:

Planta Arquitectónica

PROYECTO:

Arq. Ricardo Ayala Muñoz.

DEBUTÓ:

Arq. A. Germán Ortiz

ARQ. RICARDO AYALA MUÑOZ

SAN MARTÍN N° 44, LA PIEDAD MICH.

ESCALA: 1:100

LAMINA: **A-01**

FECHA: Agosto/12