

D.R.O. ARQ. JOSE RICARDO AYALA MUÑOZ
Nº DE CEDULA PROFESIONAL: 2571842

NOTAS:

PROYECTO:

CASA HABITACIÓN

PROPIETARIO:

Sra. Eva García Tule

DIRECCIÓN:

Alamos S/Nº, Col.

CONTENIDO:

Planta Arquitectónica

PROYECTO:

Arq. Ricardo Ayala Muñoz

COPIAS:

Arq. A. Germán Ortiz


ARQ. RICARDO AYALA MUÑOZ

SAN MARTÍN Nº 44, LA PIEDAD MICH.

ESCALA: 1:125

LAMINA: A-01

FECHA: Julio/13

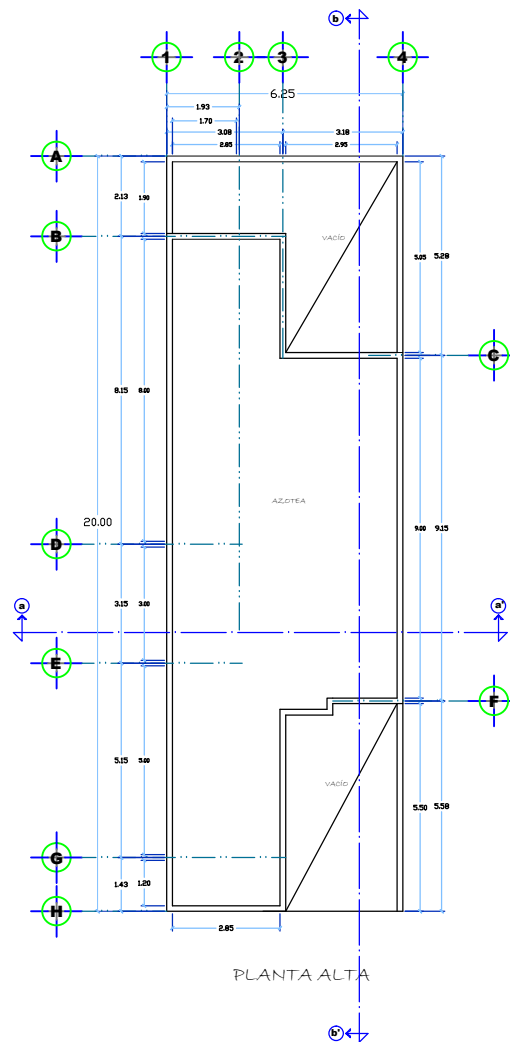

D.R.O. ARQ. JOSE RICARDO AYALA MUÑOZ
Nº DE CEDULA PROFESIONAL: 2571842

NOTAS:

PROYECTO:

CASA HABITACIÓN

PROPIETARIO:

Sra. Eva García Tule

DIRECCIÓN:

Alamos S/Nº, Col.

CONTENIDO:

Planta Azotea

PROYECTO:

Arq. Ricardo Ayala Muñoz

COPIAS:

Arq. A. Germán Ortiz

ARQ. RICARDO AYALA MUÑOZ

SAN MARTÍN Nº 44, LA PIEDAD MICH.

ESCALA: 1:125

LAMINA: A-02

FECHA: Julio/13